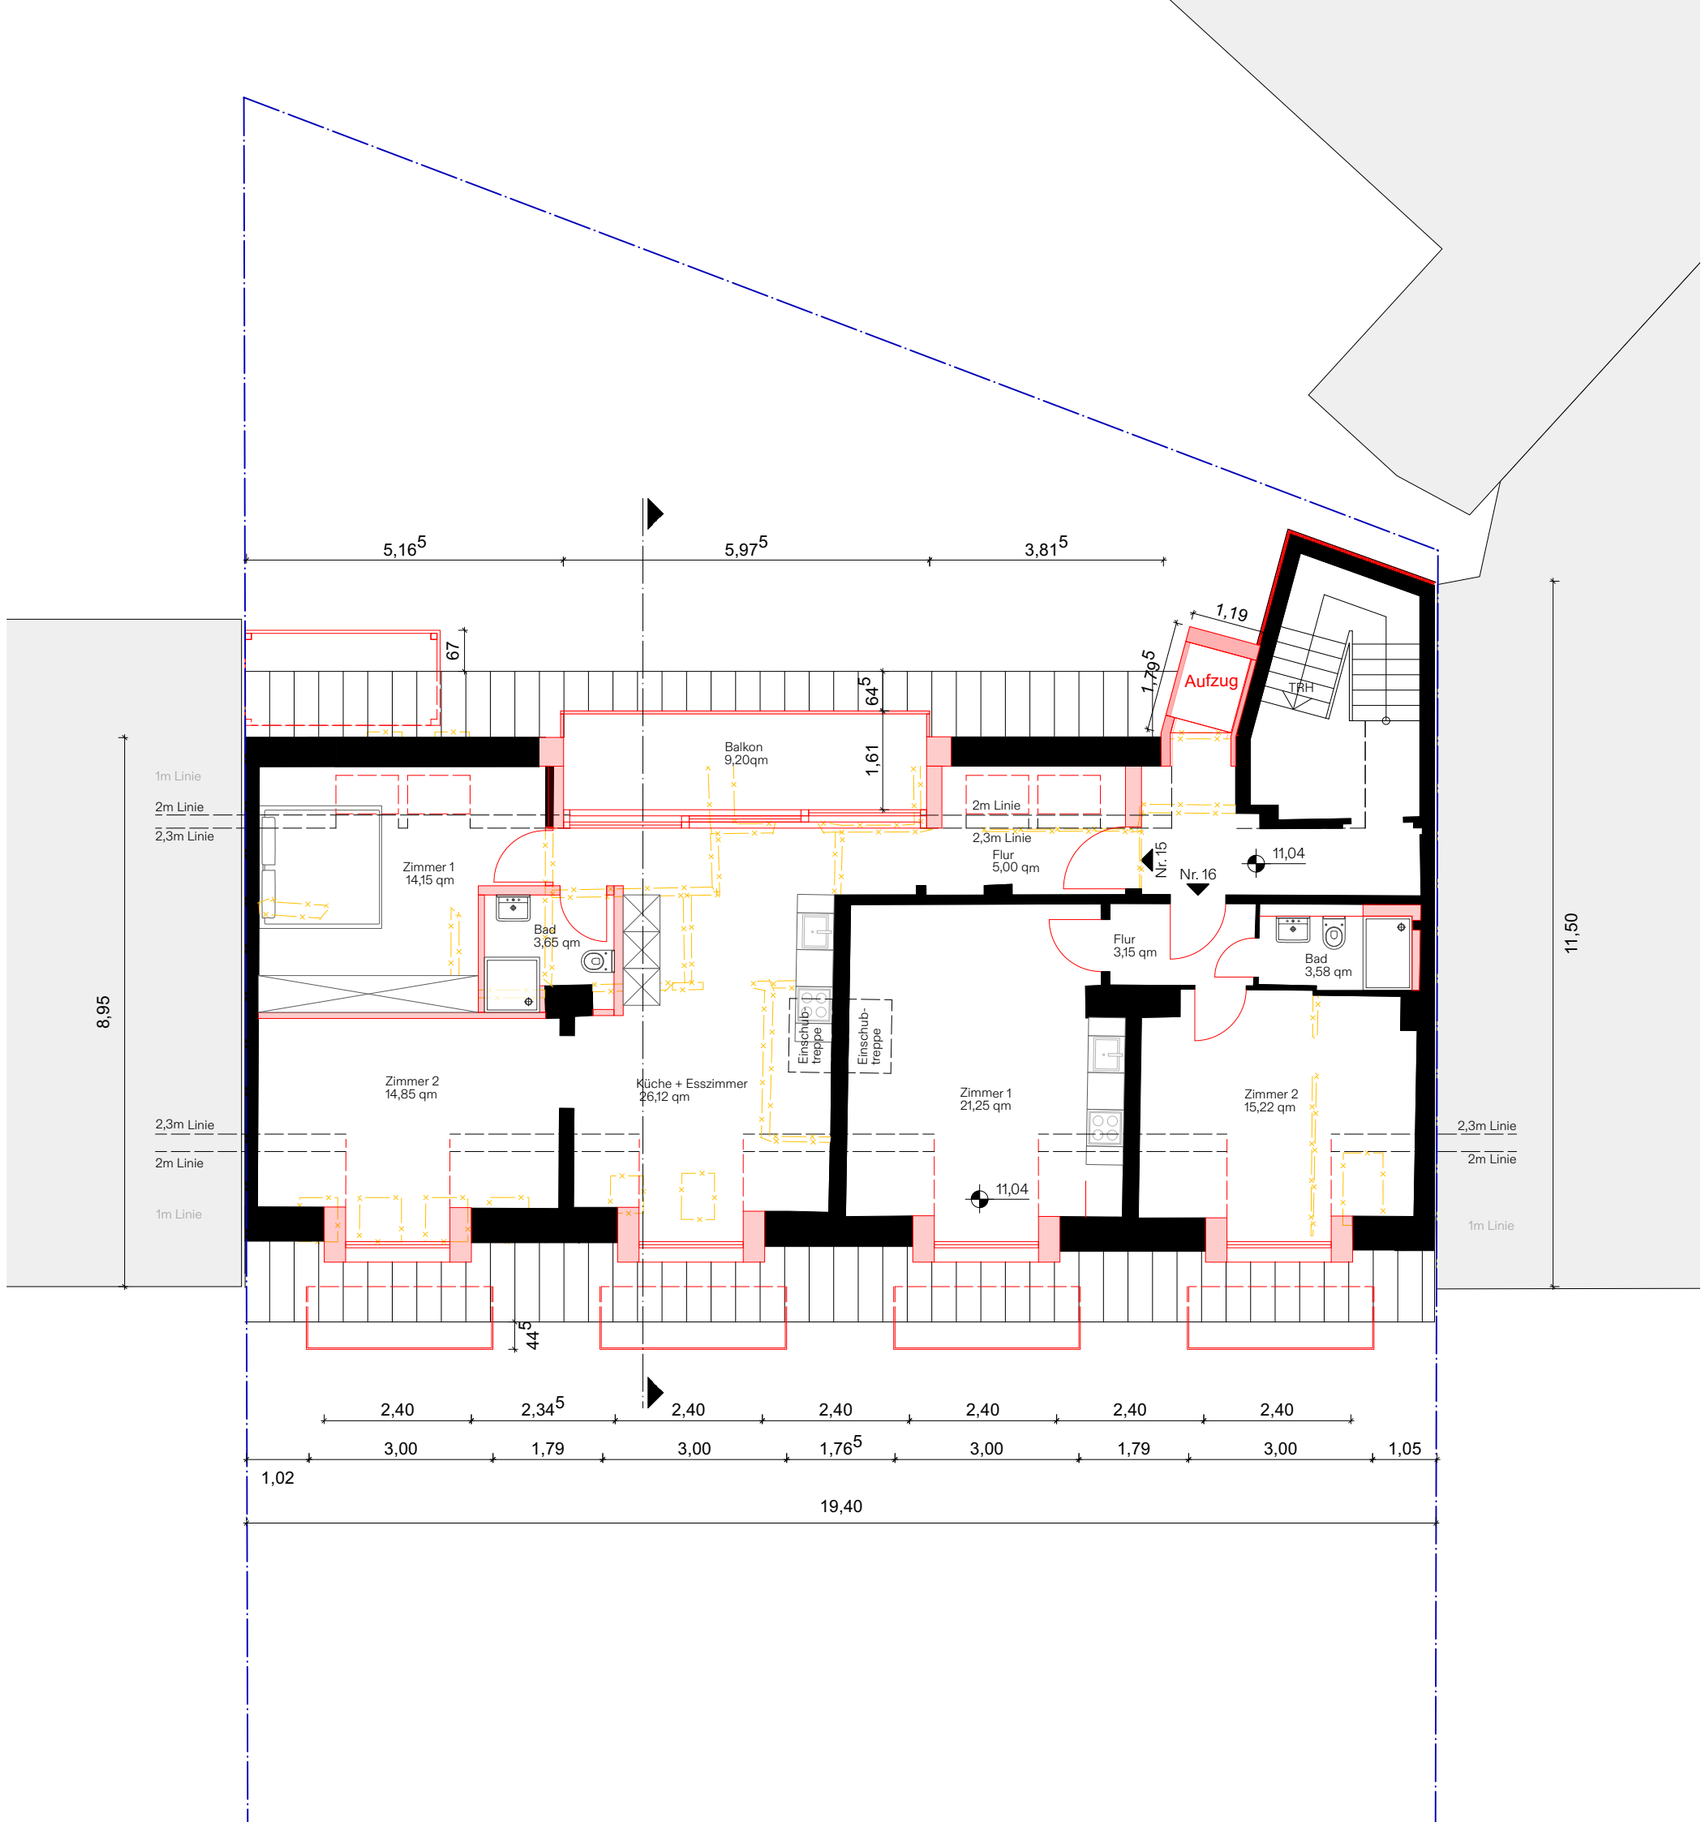


Legende

- Neubau
- Bestand
- Abbruch
- Bestandsgebäude
- Grundstücksgrenze

Die Maße beruhen auf den Bestandsunterlagen von 1954. Ein zusätzliches Aufmaß hat nicht stattgefunden, da keine Begehung möglich war.

Projekt	Brahmsallee 125 20144 Hamburg Harvestehude
Bauherr	Albatros Real Estate GmbH Sierichstraße 6 22301 Hamburg
Architekt	EBERT ARCHITEKTUR Weidenallee 10b 20357 Hamburg +49 (0) 40 415 37 37 0 mail @ebert-architektur.de

Behörde	Bezirksamt Eimsbüttel Dezernat Wirtschaft, Bauen und Umwelt Grindelberg 62-66 20144 Hamburg
Aktenzeichen	E-WBZ-812-2024
Baublock	
Flurstück	1568
Gemarkung	

Planart	GENEHMIGUNGSPLANUNG		
Datum	**Maßstab**	**Format**	**gez./gepr.**
28.06.2024	1: 100	DIN A3	MS / SD
Index/Datum	Änderung		
V002 / 04.12.2024	Nachforderung von Unterlagen		
Zeichnung	B125 – G – 104		
Plan	GR - DACHGECSHOSS		
Schema HH	DG_Grundriss		

N

0,00m 2,00m 4,00m 5,00m

Terrasse

Zugang Aufzug
direkt in die Wohnung
ist zu prüfen.

Dachfenster
Dachfenster
2m

Master - Bad

Dachfenster
Dachfenster
2m

Entreé

Bad

T
W

HWR

Wohnen / Essen

Dachfenster
Dachfenster
Dachfenster

Dachfenster


Master - Schlafen

Dachfenster

Schlafen

2m
2m
2m
2m
2m
2m

0 1m 2m 3m

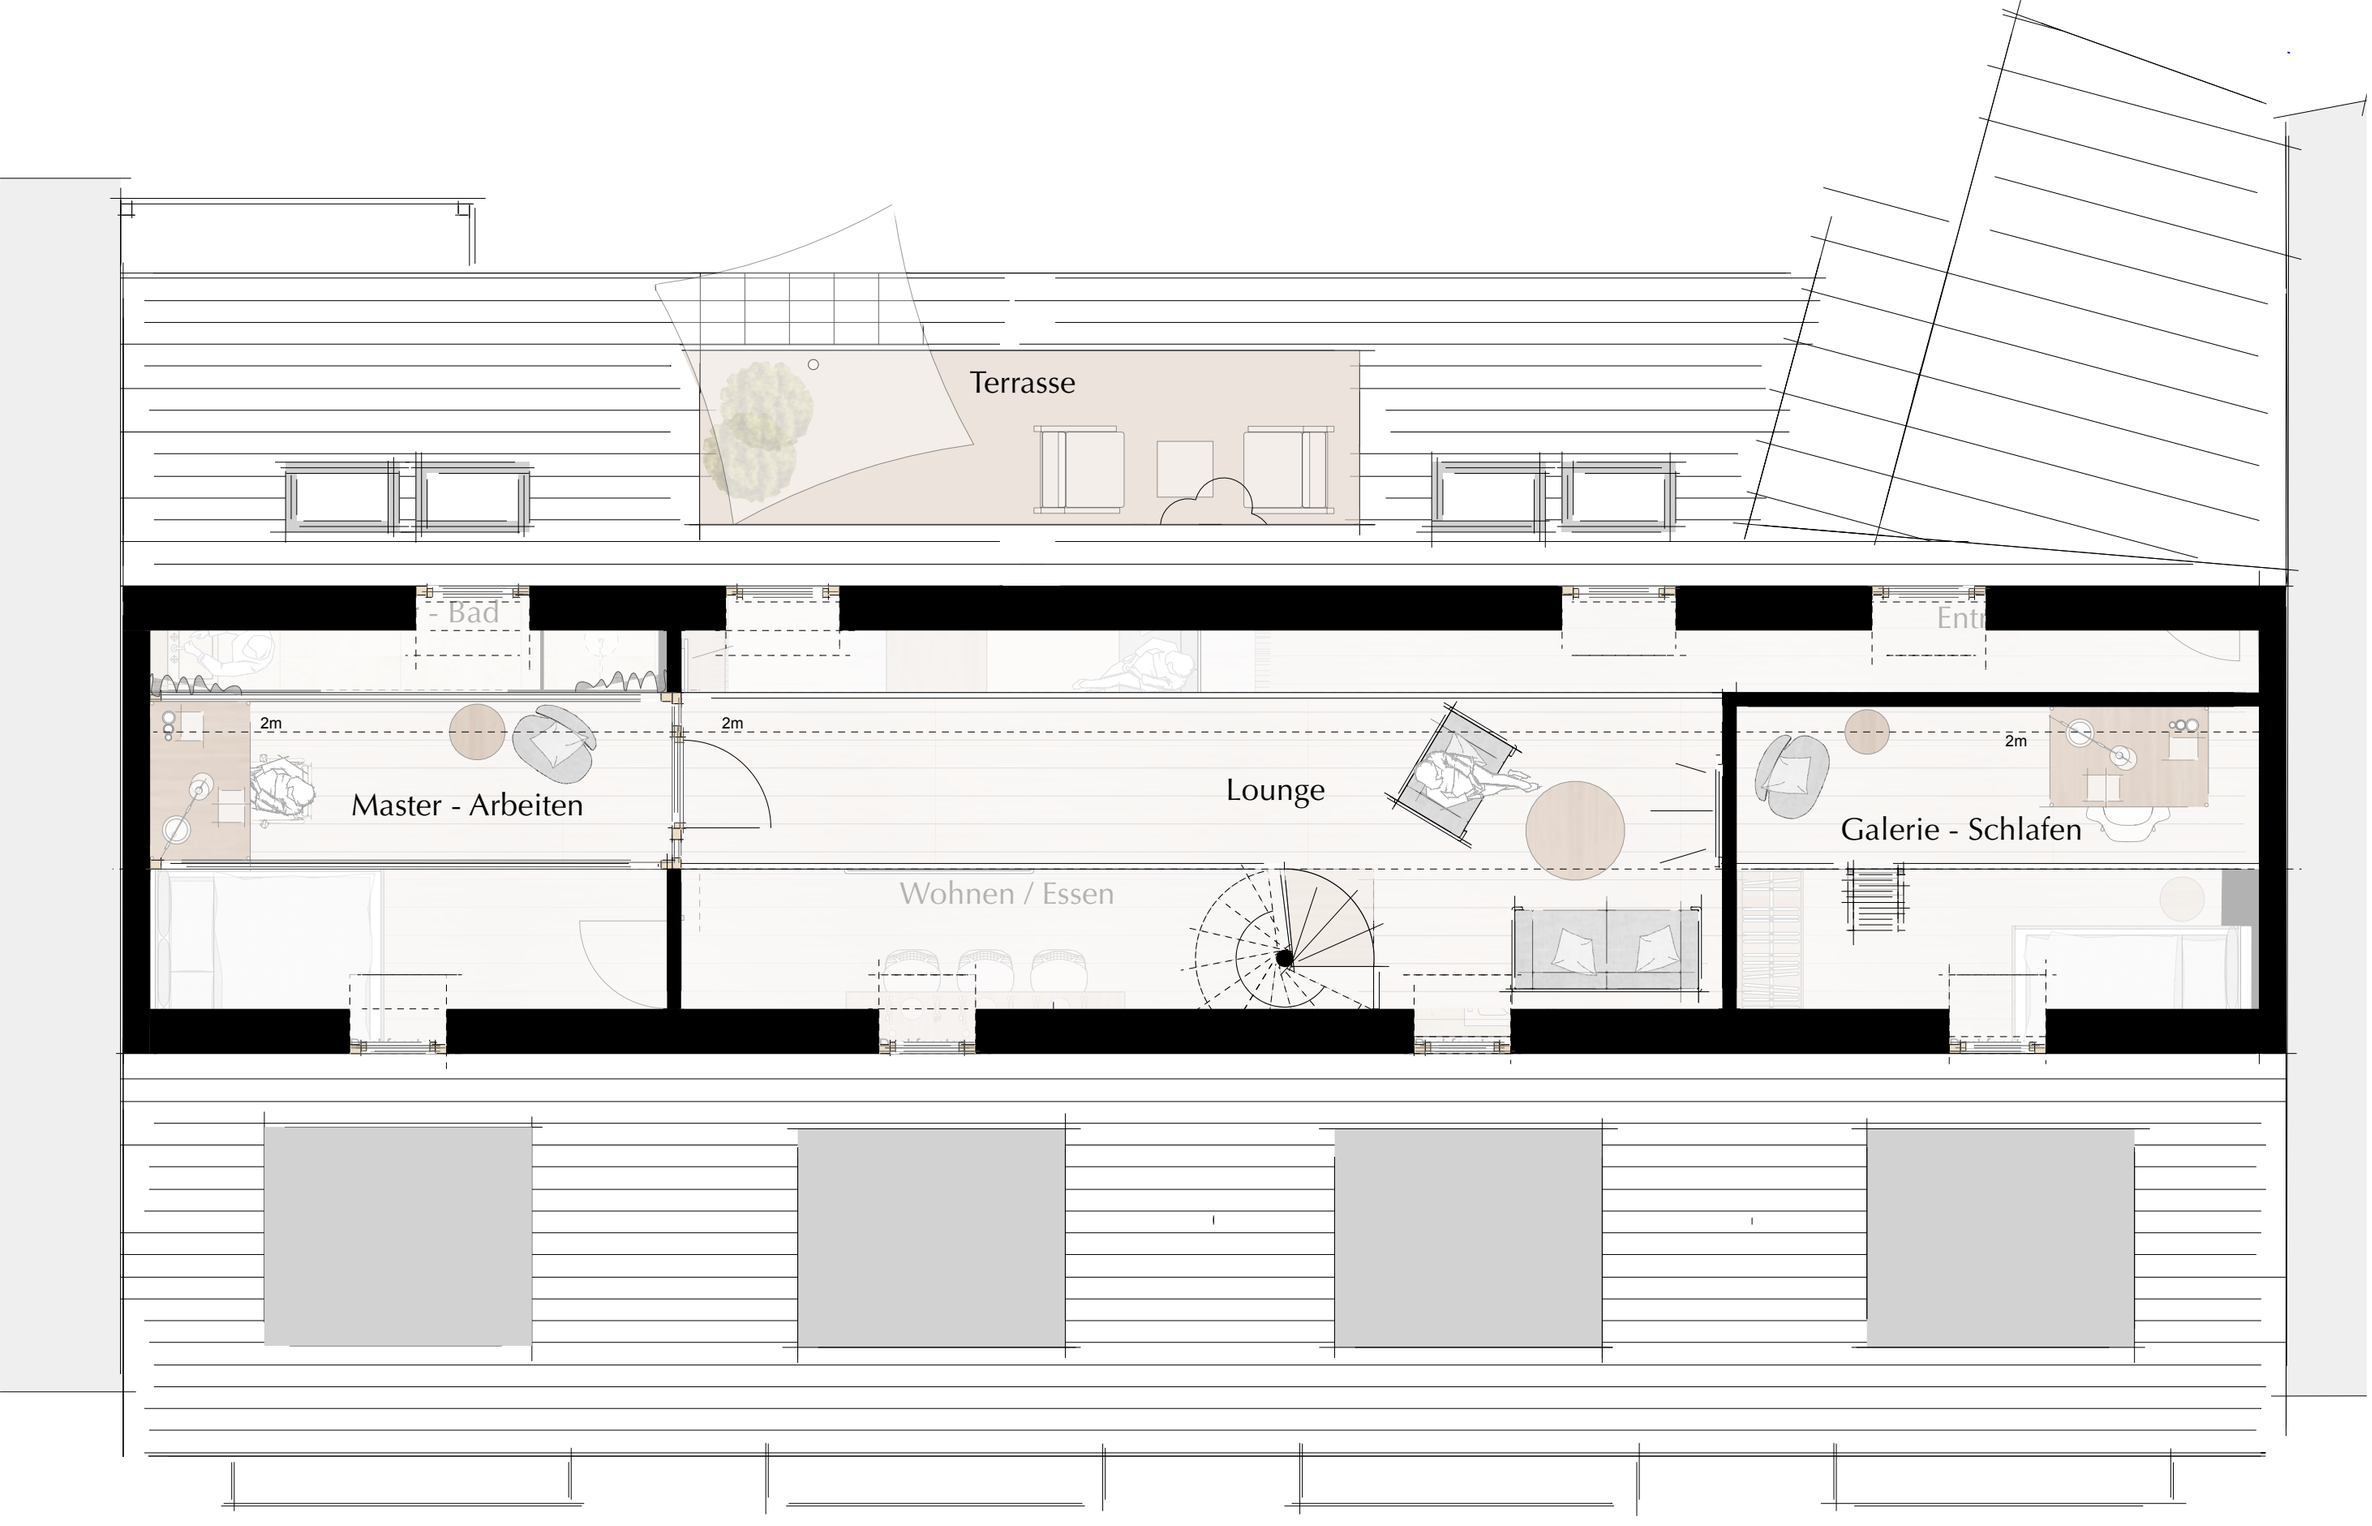
Terrasse
Bad
Entr
2m
2m
2m
Master - Arbeiten
Lounge
Galerie - Schlafen
Wohnen / Essen

0 1m 2m 3m