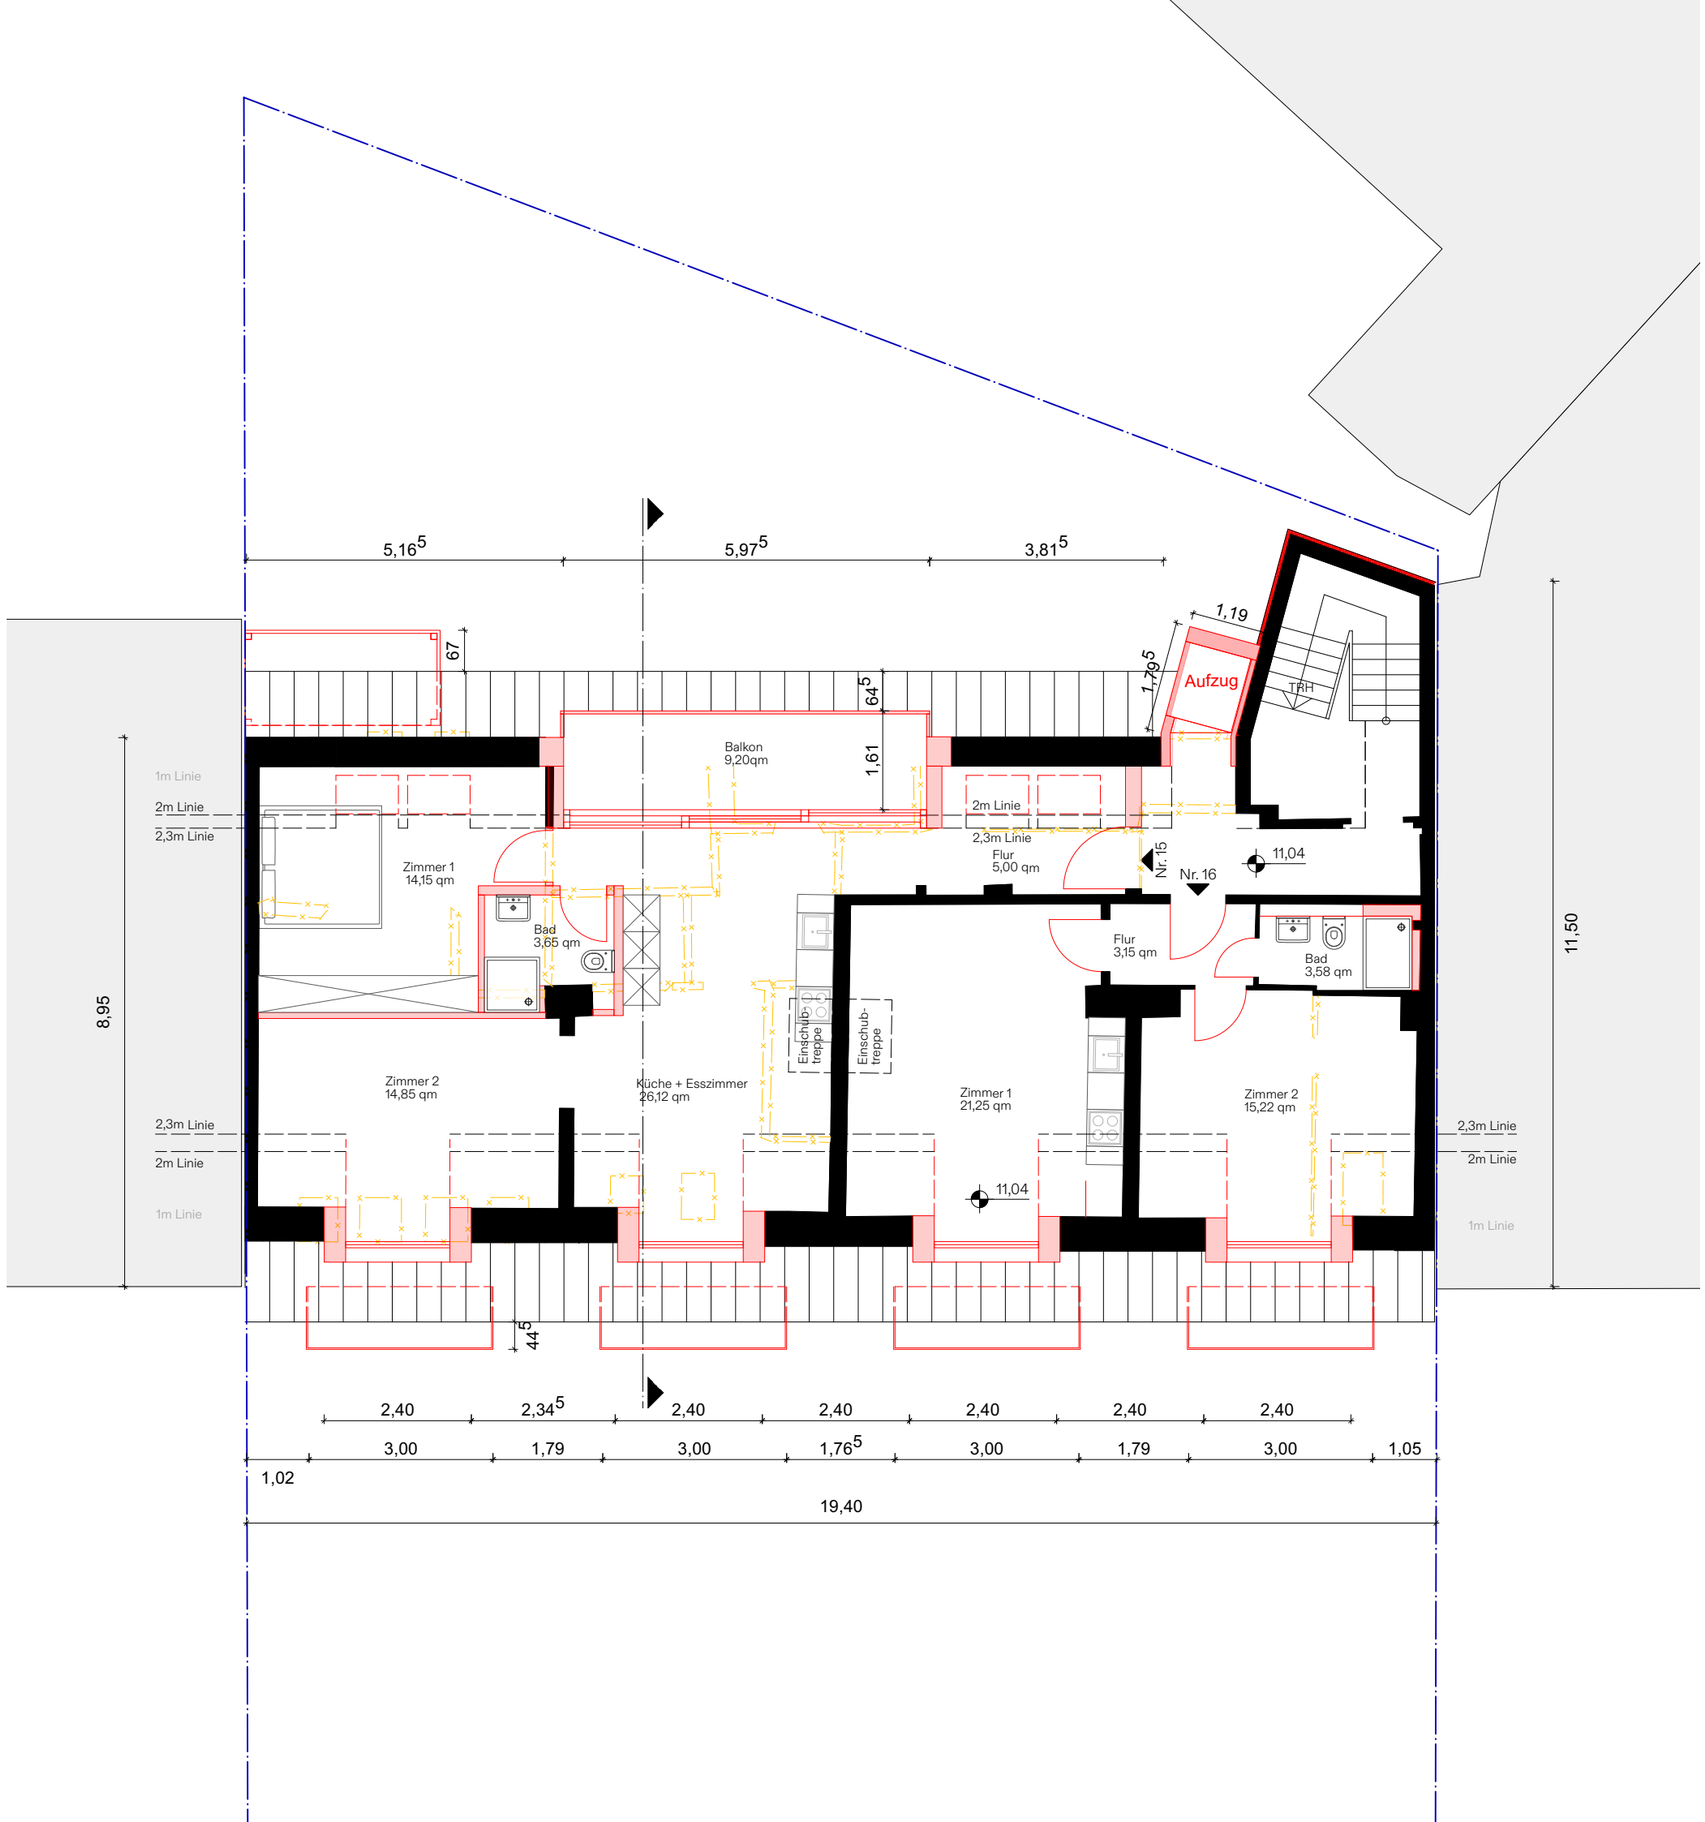



**Legende**

- Neubau
- Bestand
- Abbruch
- Bestandsgebäude
- Grundstücksgrenze

Die Maße beruhen auf den Bestandsunterlagen von 1954. Ein zusätzliches Aufmaß hat nicht stattgefunden, da keine Begehung möglich war.

| | |
|---|---|
| **Projekt** | Brahmsallee 125<br>20144 Hamburg Harvestehude |
| **Bauherr** | Albatros Real Estate GmbH<br>Sierichstraße 6<br><br>22301 Hamburg |
| **Architekt** | EBERT ARCHITEKTUR<br><br>Weidenallee 10b<br>20357 Hamburg<br>+49 (0) 40 415 37 37 0<br>mail @ebert-architektur.de |

| | |
|---|---|
| **Behörde** | Bezirksamt Eimsbüttel<br>Dezernat Wirtschaft, Bauen und Umwelt<br><br>Grindelberg 62-66<br>20144 Hamburg |
| **Aktenzeichen** | E-WBZ-812-2024 |
| **Baublock** | |
| **Flurstück** | 1568 |
| **Gemarkung** | |

| | | | |
|---|---|---|---|
| **Planart** | GENEHMIGUNGSPLANUNG | | |
| **Datum** | **Maßstab** | **Format** | **gez./gepr.** |
| 28.06.2024 | 1: 100 | DIN A3 | MS / SD |
| **Index/Datum** | **Änderung** | | |
| V002 / 04.12.2024 | Nachforderung von Unterlagen | | |
| **Zeichnung** | B125 – G – 104 | | |
| **Plan** | GR - DACHGECSHOSS | | |
| **Schema HH** | DG_Grundriss | | |

N

0,00m 2,00m 4,00m 5,00m